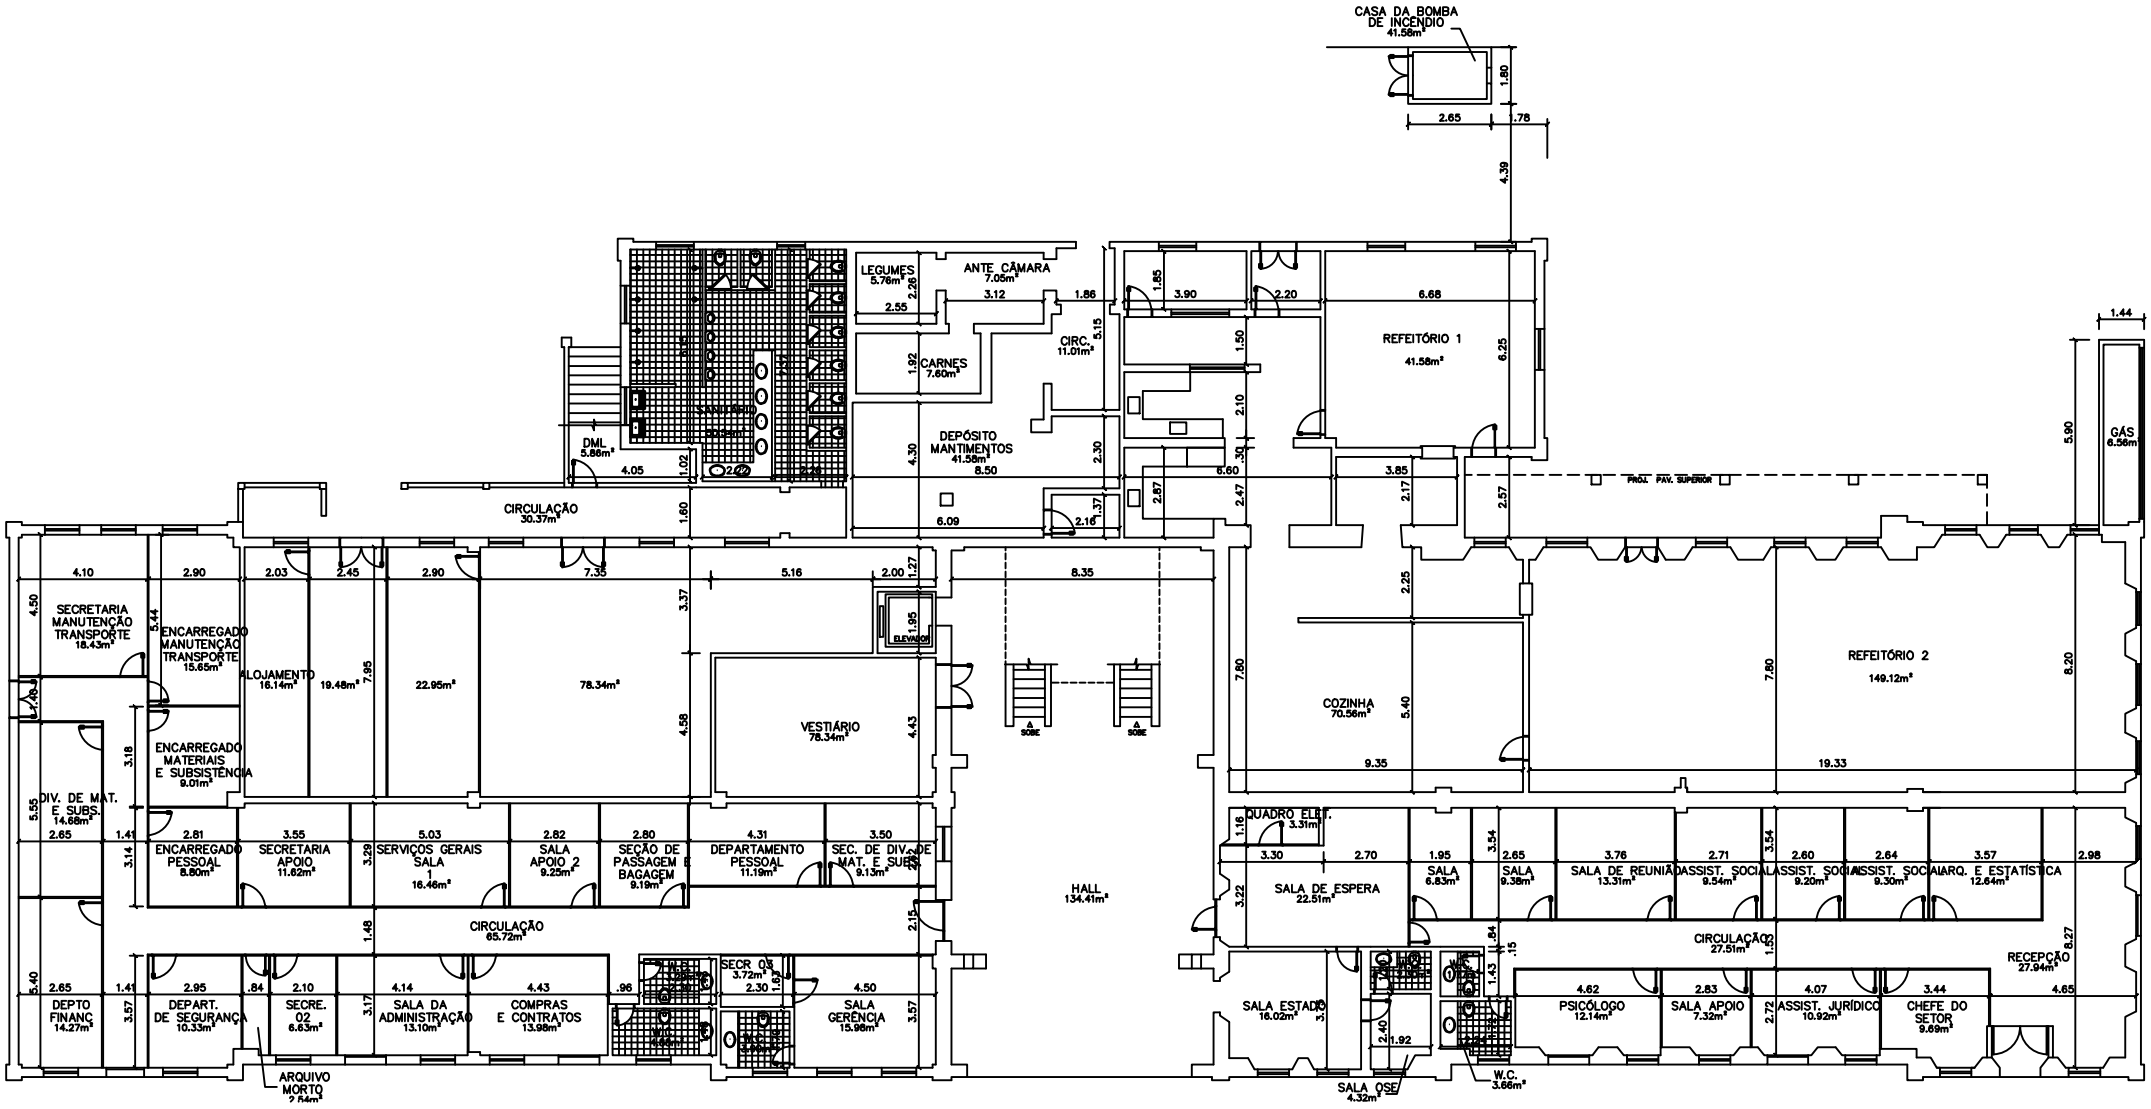
CASA DA BOMBA DE INCENDIO 41.56m²
LEGUMES 5.76m²
ANTE CÂMARA 7.05m²
CARNES 7.60m²
CIRC. 11.01m²
DEPÓSITO MANTIMENTOS 41.56m²
REFEITÓRIO 1 41.56m²
DML 5.86m²
CIRCULAÇÃO 30.37m²
PROJ. PAV. SUPERIOR
GÁS 6.56m
SECRETARIA MANUTENÇÃO TRANSPORTE 18.43m²
ENCARREGADO MANUTENÇÃO TRANSPORTE 15.65m²
ALOJAMENTO 16.14m²
19.48m²
22.95m²
78.34m²
ELEVADOR
VESTIÁRIO 78.34m²
SOBE
SOBE
COZINHA 70.56m²
REFEITÓRIO 2 149.12m²
ENCARREGADO MATERIAIS E SUBSISTÊNCIA 9.01m²
DIV. DE MAT. E SUBS. 14.68m²
ENCARREGADO PESSOAL 8.80m²
SECRETARIA APOIO 11.62m²
SERVIÇOS GERAIS SALA 1 16.46m²
SALA APOIO 2 9.25m²
SEÇÃO DE PASSAGEM E BAGAGEM 9.19m²
DEPARTAMENTO PESSOAL 11.19m²
SEC. DE DIV. DE MAT. E SUBS. 9.13m²
HALL 134.41m²
QUADRO ELET. 3.31m²
SALA DE ESPERA 22.51m²
SALA 6.83m²
SALA 9.38m²
SALA DE REUNIÃO 13.31m²
ASSIST. SOCIAL 9.54m²
ASSIST. SOCIAL 9.20m²
ASSIST. SOCIAL 9.30m²
ARQ. E ESTATÍSTICA 12.64m²
CIRCULAÇÃO 65.72m²
CIRCULAÇÃO 27.51m²
RECEPÇÃO 27.94m²
SECR. 03 3.72m²
DEPTO FINANÇ 14.27m²
DEPART. DE SEGURANÇA 10.33m²
SECRE. 02 6.63m²
SALA DA ADMINISTRAÇÃO 13.10m²
COMPRAS E CONTRATOS 13.98m²
SALA GERÊNCIA 15.98m²
SALA ESTADO 16.02m²
PSICÓLOGO 12.14m²
SALA APOIO 7.32m²
ASSIST. JURÍDICO 10.92m²
CHEFE DO SETOR 9.69m²
ARQUIVO MORTO 2.54m²
SALA OSE 4.32m²
W.C. 3.66m²